


ПРИНЦИПОВА СХЕМА

встановлення лічильників в технологічного обліку у системі централізованого водовідведення КП "Глухівський водоканал" станом на 01.10.2020 р.

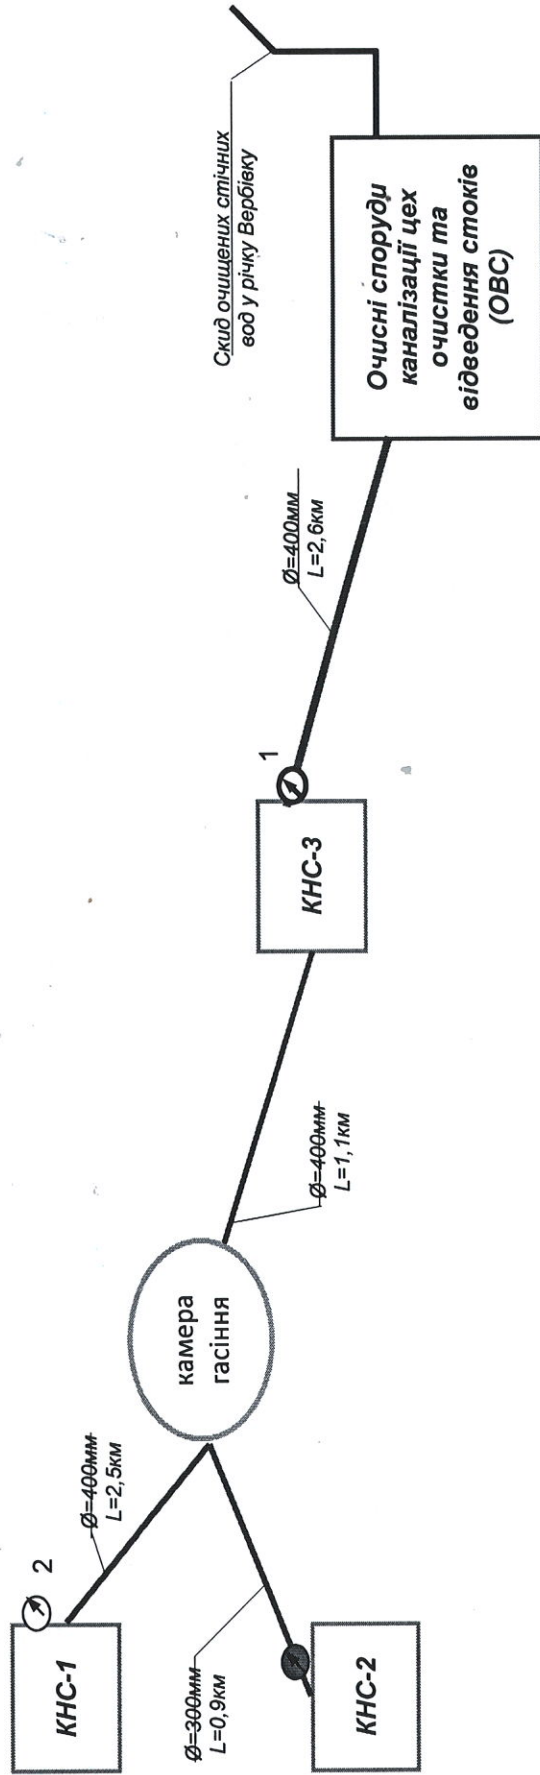

УМОВНІ ПОЗНАЧЕННЯ:

- 1 - встановлені лічильники;
- - відсутні лічильники.